


RZUT PRZYZIEMIA

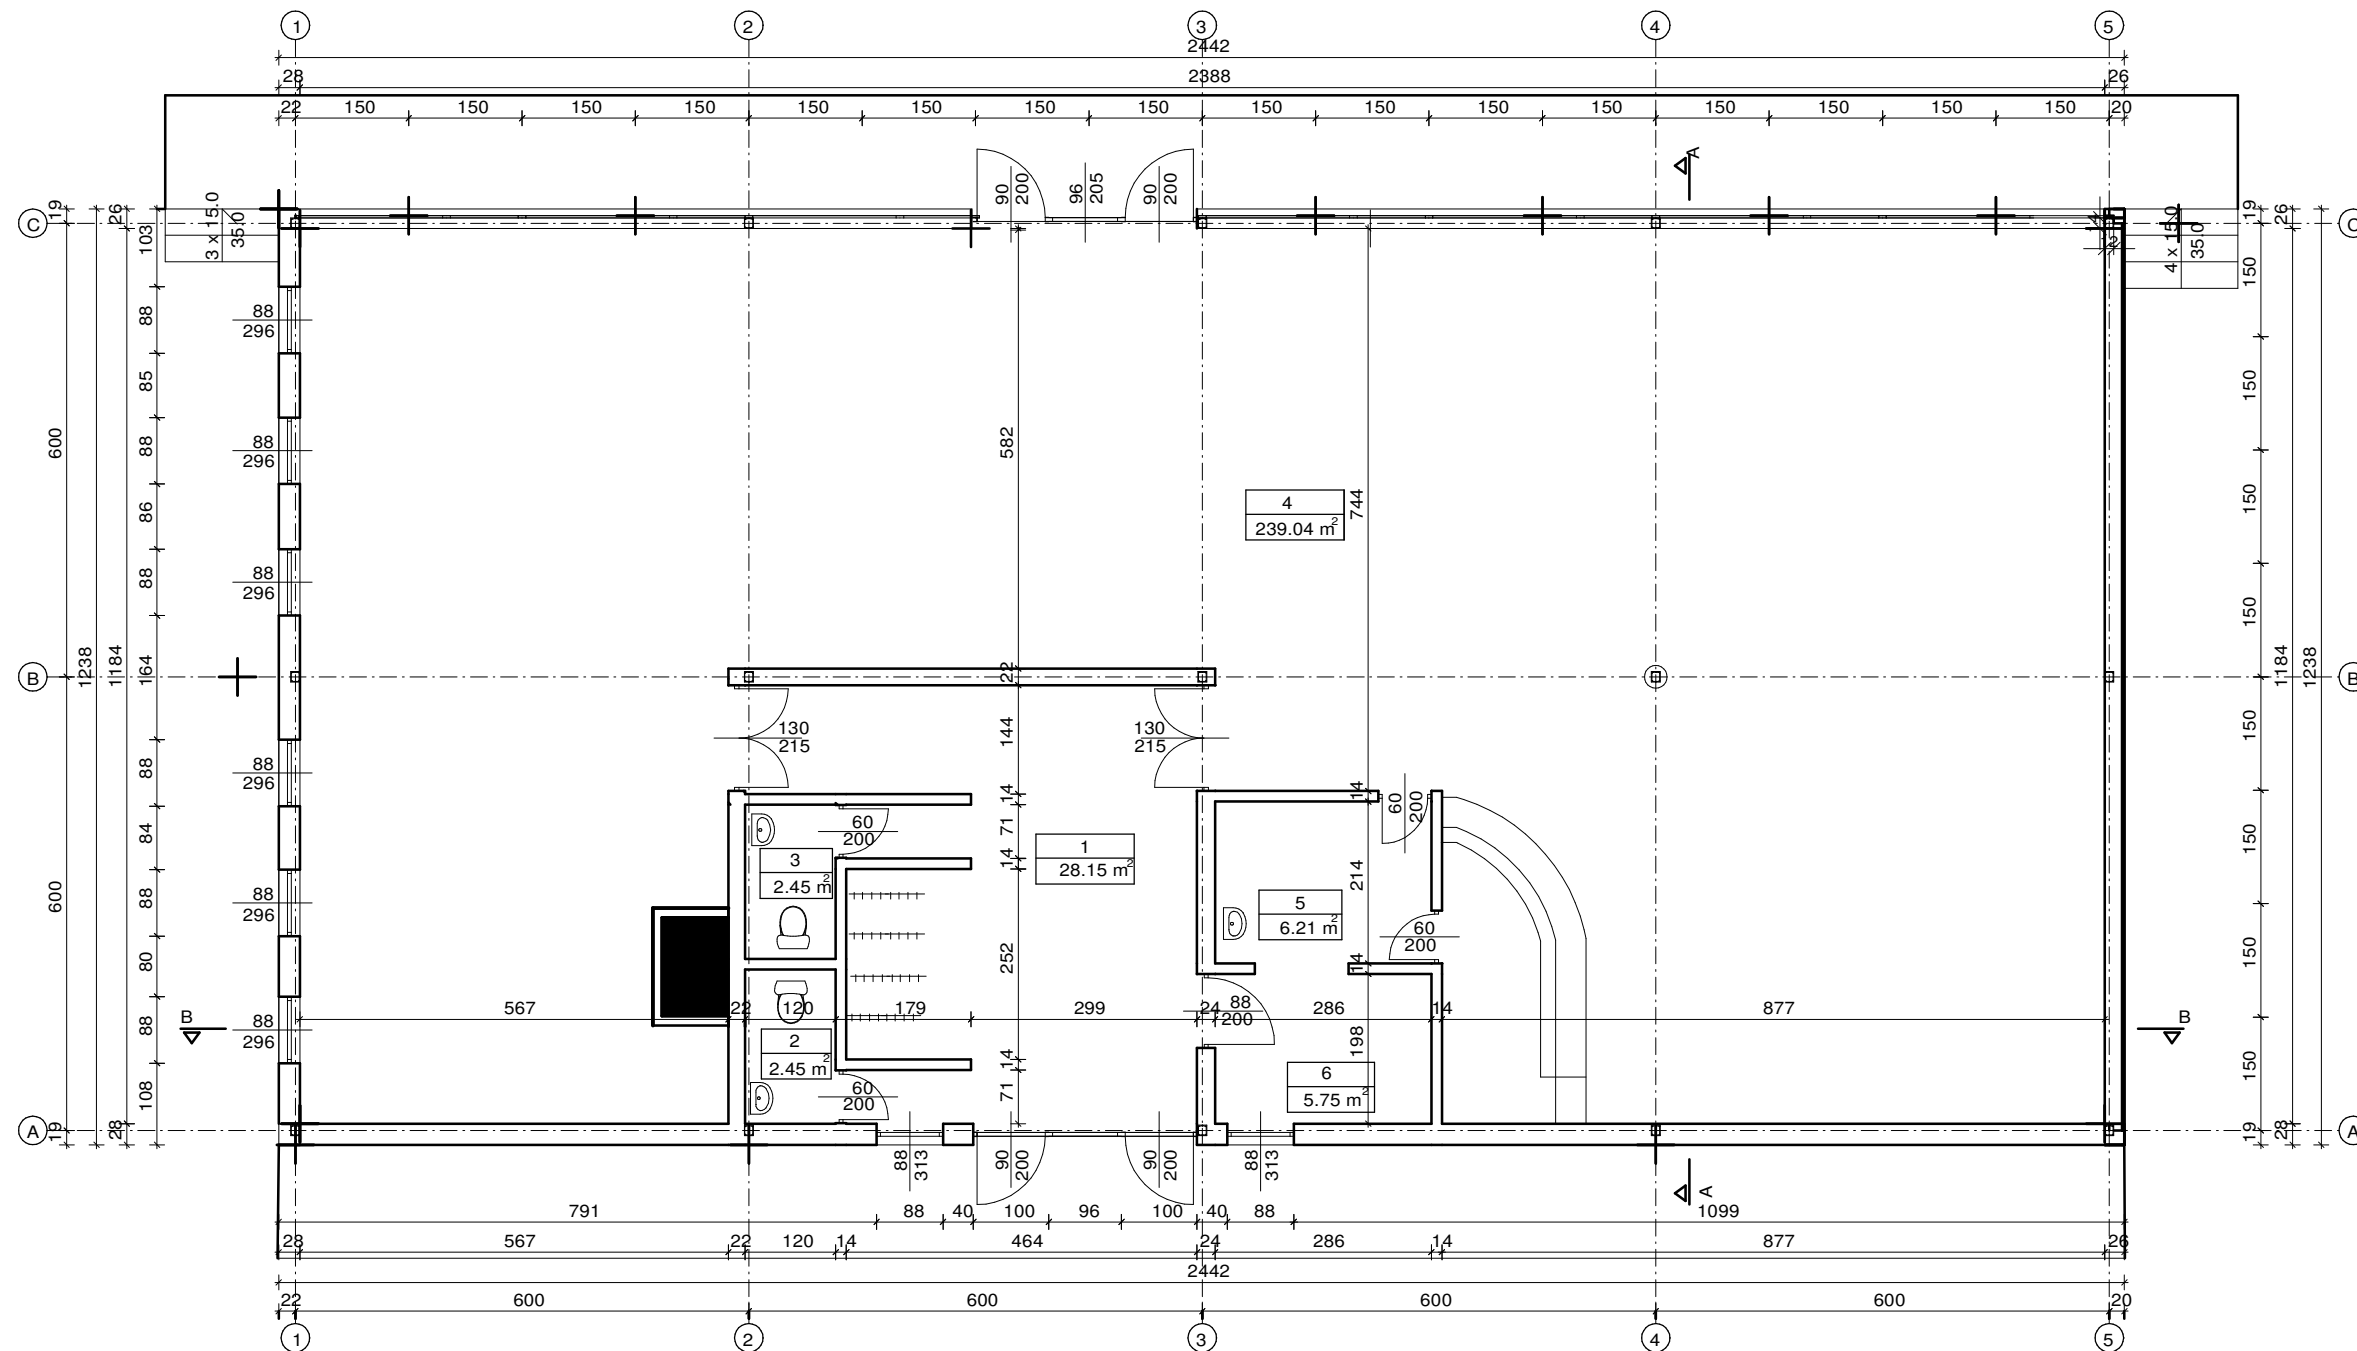

Wykaz pomieszczeń : PARTER

| Nr | Nazwa pomieszczenia | Pow. użytkowa | Pow. rzeczywista | Kubatura | Posadzka |
|-------|-------------------------|-----------------------|-----------------------|-----------------------|----------------|
| | | 284.05 m ² | 284.06 m ² | 980.82 m ³ | |
| 1 | Hol wejściowy z szatnią | 28.15 m ² | 28.15 m ² | 92.36 m ³ | Płyty kamienne |
| 2 | WC | 2.45 m ² | 2.45 m ² | 8.03 m ³ | Płyty kamienne |
| 3 | WC | 2.45 m ² | 2.45 m ² | 8.03 m ³ | Płyty kamienne |
| 4 | Sala kawiarni | 239.04 m ² | 239.05 m ² | 833.17 m ³ | Płyty kamienne |
| 5 | Zaplecze baru | 6.21 m ² | 6.21 m ² | 20.37 m ³ | Płyty kamienne |
| 6 | Magazyn baru | 5.75 m ² | 5.75 m ² | 18.86 m ³ | Płyty kamienne |
| Razem | | 284.05 m ² | 284.06 m ² | 980.82 m ³ | |

Budynek: Zliczanie powierzchni i kubatur

| | |
|---------------------------------|-----------------------|
| Powierzchnia zabudowy | 302.32m ² |
| Powierzchnia całkowita (brutto) | 302.32m ² |
| Powierzchnia netto | 284.06m ² |
| Powierzchnia wewnętrzna | 291.04m ² |
| Powierzchnia konstrukcji | 18.26m ² |
| Powierzchnia użytkowa | 284.05 m ² |
| Powierzchnia ruchu | - m ² |
| Kubatura | 1380.75m ³ |
| Kąt nachylenia dachu | 2.0 |
| Wysokość kalenicy | 4.65m |

| | | | |
|--------------------|--|--------------|----------------|
| Objekt: | INWENTARYZACJA ARCHIT-KONSTRUKCYJNA BUDYNEK BYŁEJ KAWIARNI | | |
| Adres: | STYKÓW ul. Światokrzyska dz nr ew.426/2, 426/4 | | |
| Przedmiot rysunku: | RZUT PRZYZIEMIA | Skala 1: 100 | |
| | Imię i Nazwisko nr upr. | Podpis: | Data: |
| PROJEKTOWAŁ | mgr inż. Barbara Kisiel KL-13/86, KL100/2002 | | 01.2016r. |
| OPRACOWAŁ | mgr inż. Łukasz Kisiel | | Nr rys. IN3 |