


PRZEKRÓJ B-B

ZESTAWIENIE WARSTW PRZEKROJU

- D - Dach
 - pokrycie papa na lepiku
 - blacha trapezowa ocynkowana
 - kratownica stalowa
- S - Strop podwieszony
 - kratownica stalowa
 - ruszt stalowy
 - kasetony 60 x 60 cm.
- P - Podłoga na gruncie
 - płyty kamienne
 - wylewka betonowa
 - izolacja pozioma przeciwilgociowa
 - gruzobeton
 - podsypka piaskowa ~

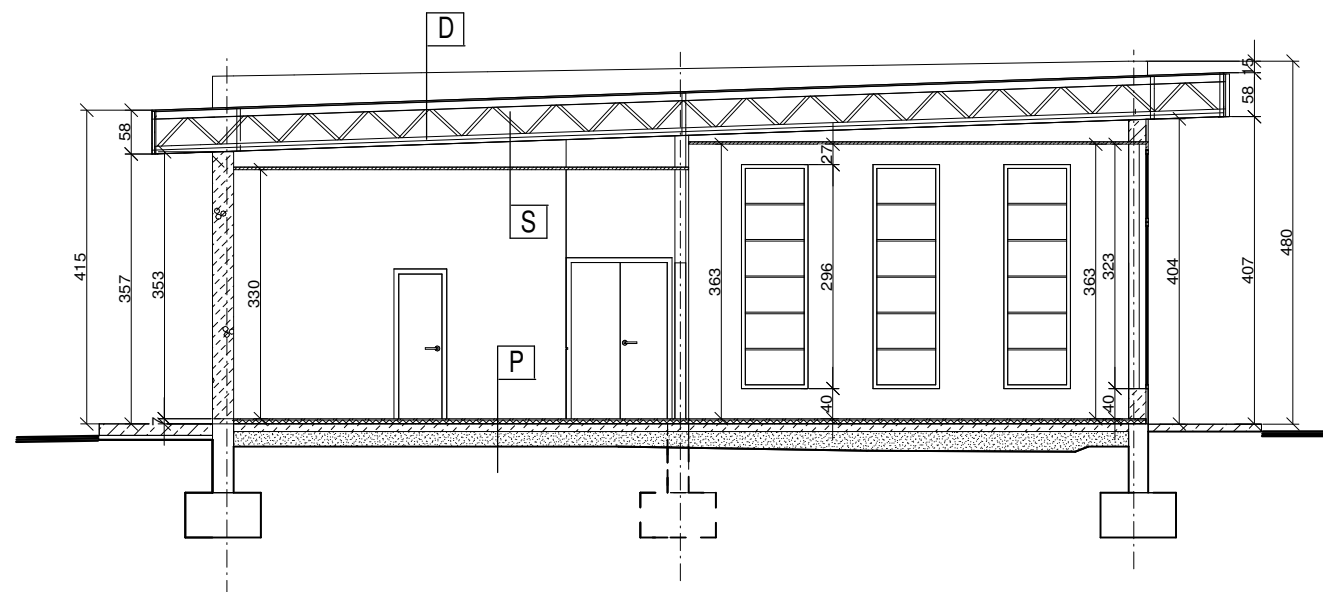

PRZEKRÓJ A-A

Obiekt:	INWENTARYZACJA ARCHIT-KONSTRUKCYJNA BUDYNEK BYŁEJ KAWIARNI		
Adres:	STYKÓW ul. Świetokrzyska dz nr ew.426/2, 426/4		
Przedmiot rysunku:	PRZEKROJE		Skala 1: 100
	Imię i Nazwisko nr upr.	Podpis:	Data:
PROJEKTOWAŁ	mgr inż. Barbara Kisiel KL-13/86, KL100/2002		01.2016r.
OPRACOWAŁ:	mgr inż. Łukasz Kisiel		Nr rys. IN4